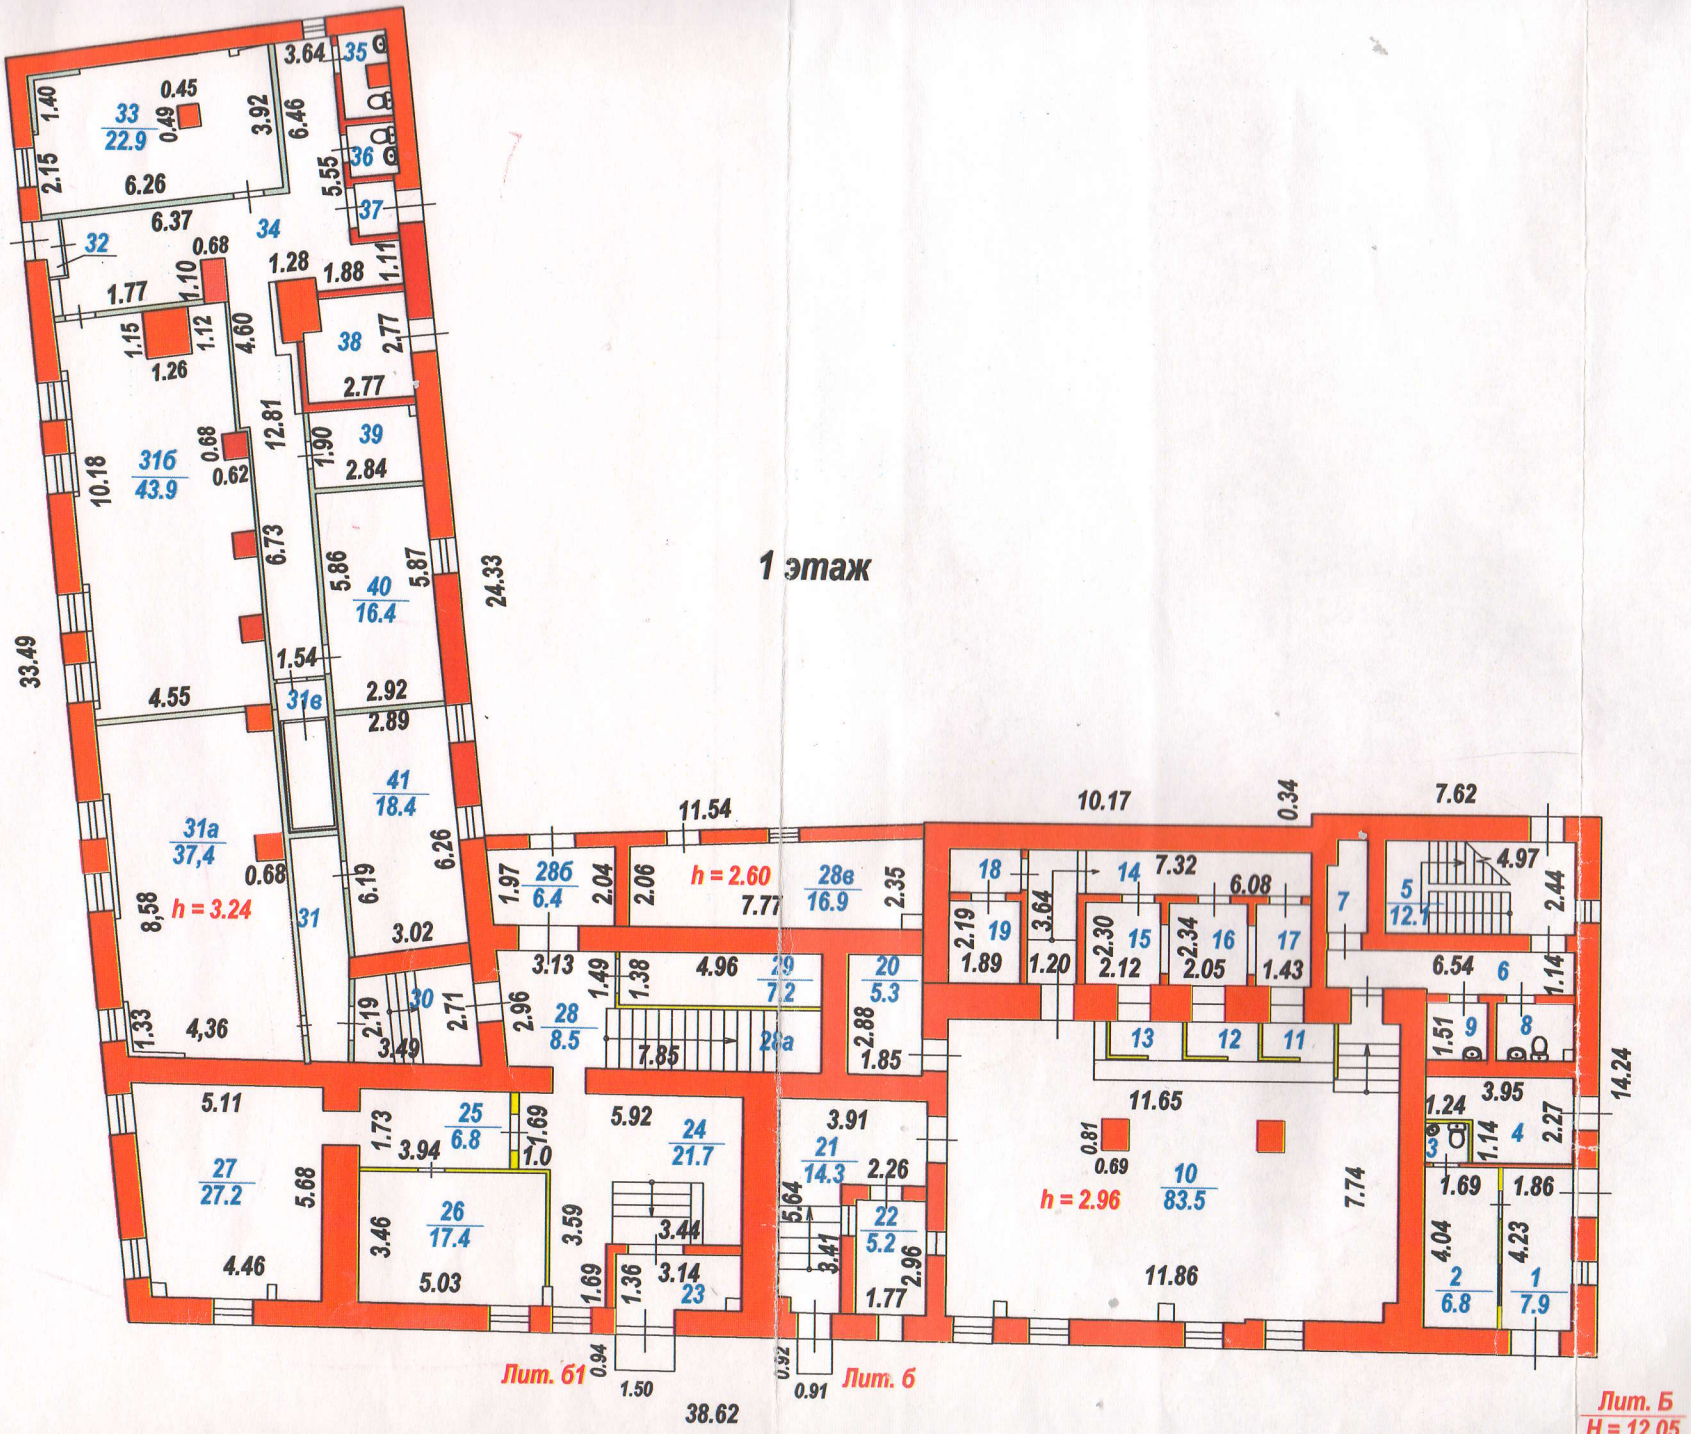
1 этаж
Лит. б1
Лит. б
Лит. Б
H = 12.05
h = 3.24
h = 2.60
h = 2.96
33.49
24.33
38.62
14.24
11.54
10.17
7.62
33
22.9
31б
43.9
31а
37,4
31в
31
30
28б
6.4
28в
16.9
28
8.5
28а
29
7.2
20
5.3
25
6.8
24
21.7
27
27.2
26
17.4
23
21
14.3
22
5.2
10
83.5
2
6.8
1
7.9
5
12.1
7
6
8
9
3
4
11.65
11.86
7.74
7.32
6.08
4.97
6.54
3.95
1.24
1.14
1.69
1.86
4.04
4.23
2.27
2.44
1.14
1.51
0.81
0.69
0.94
1.50
0.92
0.91
5.11
4.46
5.68
5.03
3.46
3.94
1.73
1.69
1.0
5.92
3.59
3.44
3.14
1.36
1.69
3.91
2.26
5.64
3.41
2.96
1.77
2.88
1.85
7.85
2.96
2.71
2.19
3.49
3.02
6.19
6.26
0.68
8,58
4,36
1.33
4.55
1.54
2.92
2.89
6.73
5.86
5.87
10.18
0.62
0.68
12.81
1.90
2.84
2.77
2.77
1.28
1.88
1.11
1.10
1.77
1.15
1.12
1.26
4.60
0.68
6.37
6.26
2.15
1.40
0.49
0.45
3.92
6.46
5.55
3.64
35
36
37
32
34
38
39
40
16.4
41
18.4
31
1.97
2.04
2.06
7.77
2.35
3.13
1.49
1.38
4.96
2.19
1.89
1.20
3.64
2.30
2.12
2.34
2.05
1.43
2.44
1.51
1.24
1.69
1.86
1.77
0.34
0.91